



**MAJLIS BANDARAYA  
SUBANG JAYA,  
PERSIARAN PERPADUAN,USJ 5,  
47610 SUBANG JAYA,  
SELANGOR DARUL EHSAN.**  
www.mpsj.gov.my

NAMA PROJEK :

PELAN KONSEP

CADANGAN REKABENTUK  
PONDOK PENGAWAL BAGI  
SKIM KOMUNITI BERPAGAR  
DI KAWASAN  
PENTADBIRAN MBSJ

DILUKIS OLEH :

MOHD IZWAN B. AZIZ

DISEMAK OLEH :

PN. HAFIDAH BINTI MOHAMMAD

DISAHKAN OLEH :

EN. NOR AZMI B. HAJI MOHD ROSLI


DILULUS OLEH :

PN. NORAINI BINTI ROSLAN


TARIKH : 23/08/2019

SKALA : 1 : 50


NOI. LUKISAN : 02

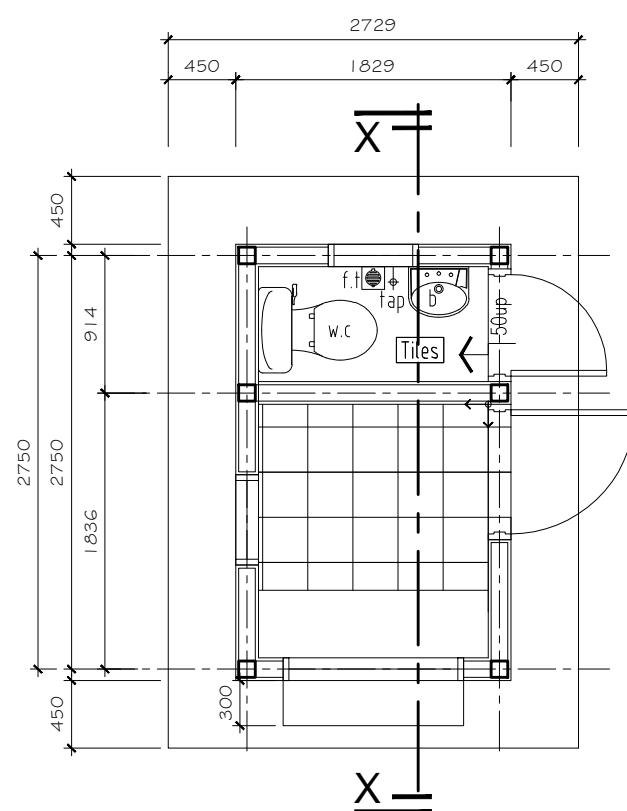


FLOOR PLAN

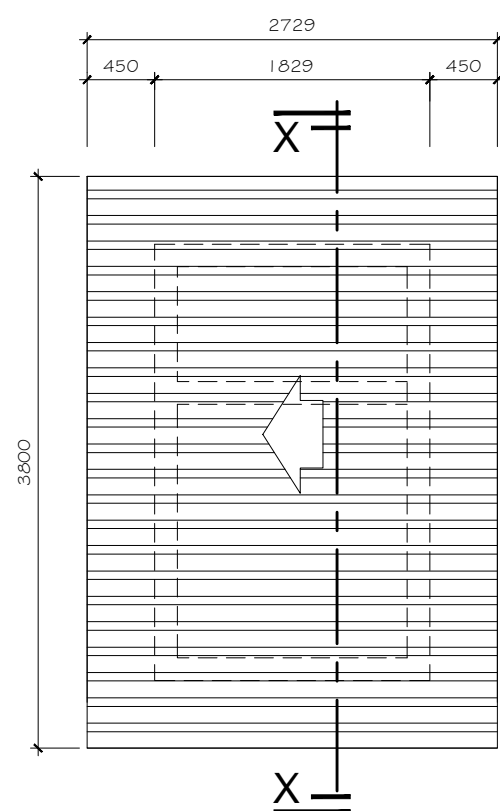


ROOF PLAN

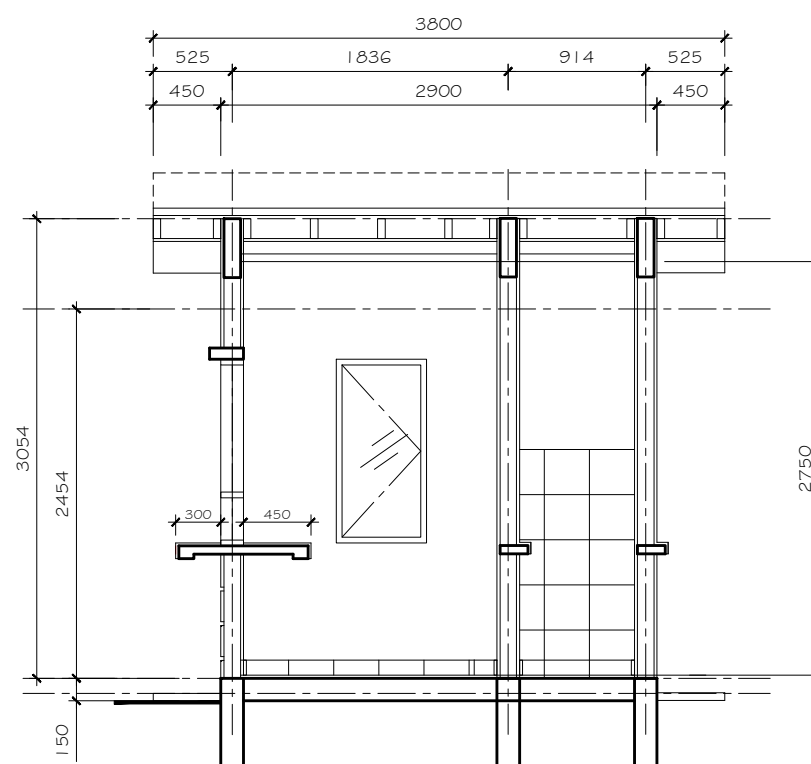


SECTION X-X

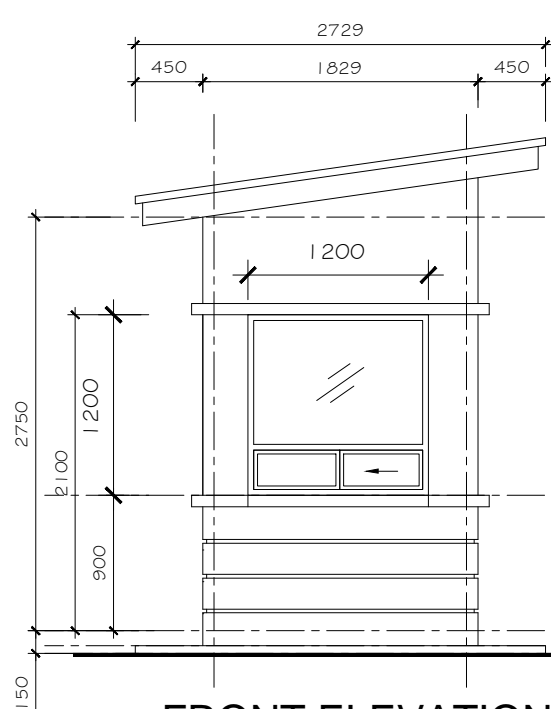


FRONT ELEVATION

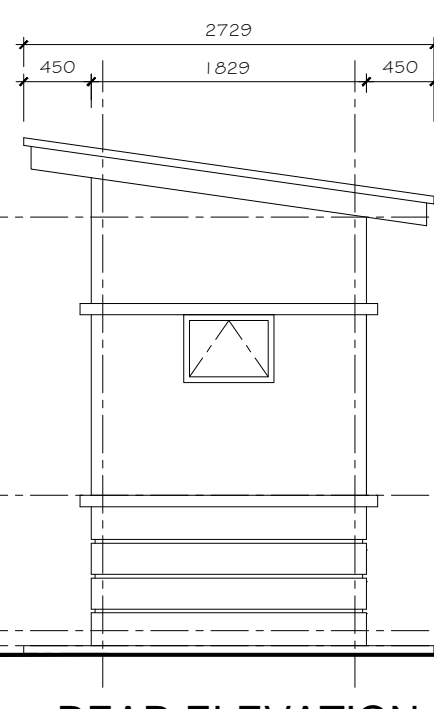

REAR ELEVATION

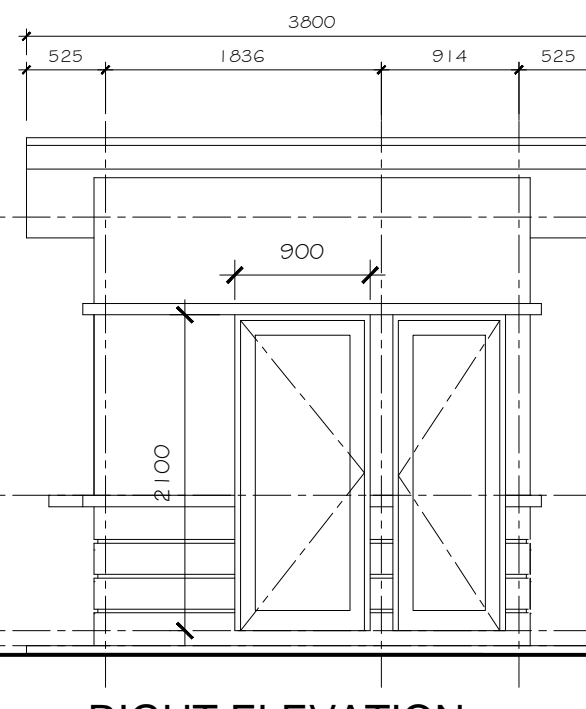

RIGHT ELEVATION

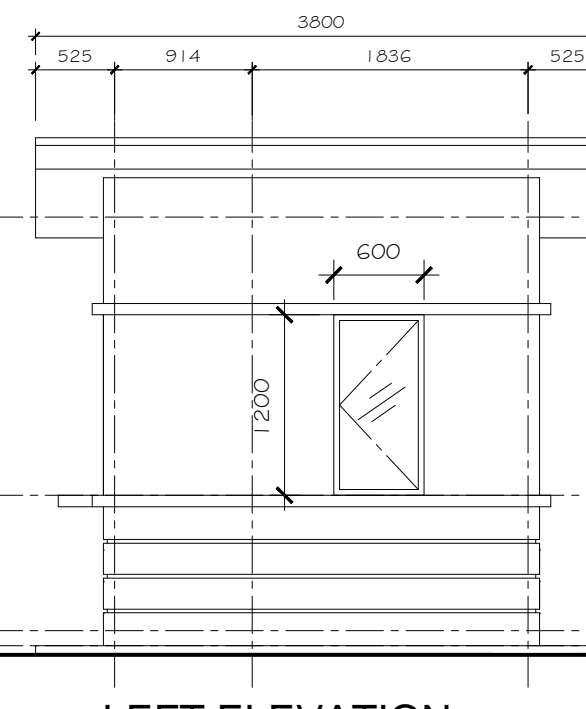

LEFT ELEVATION